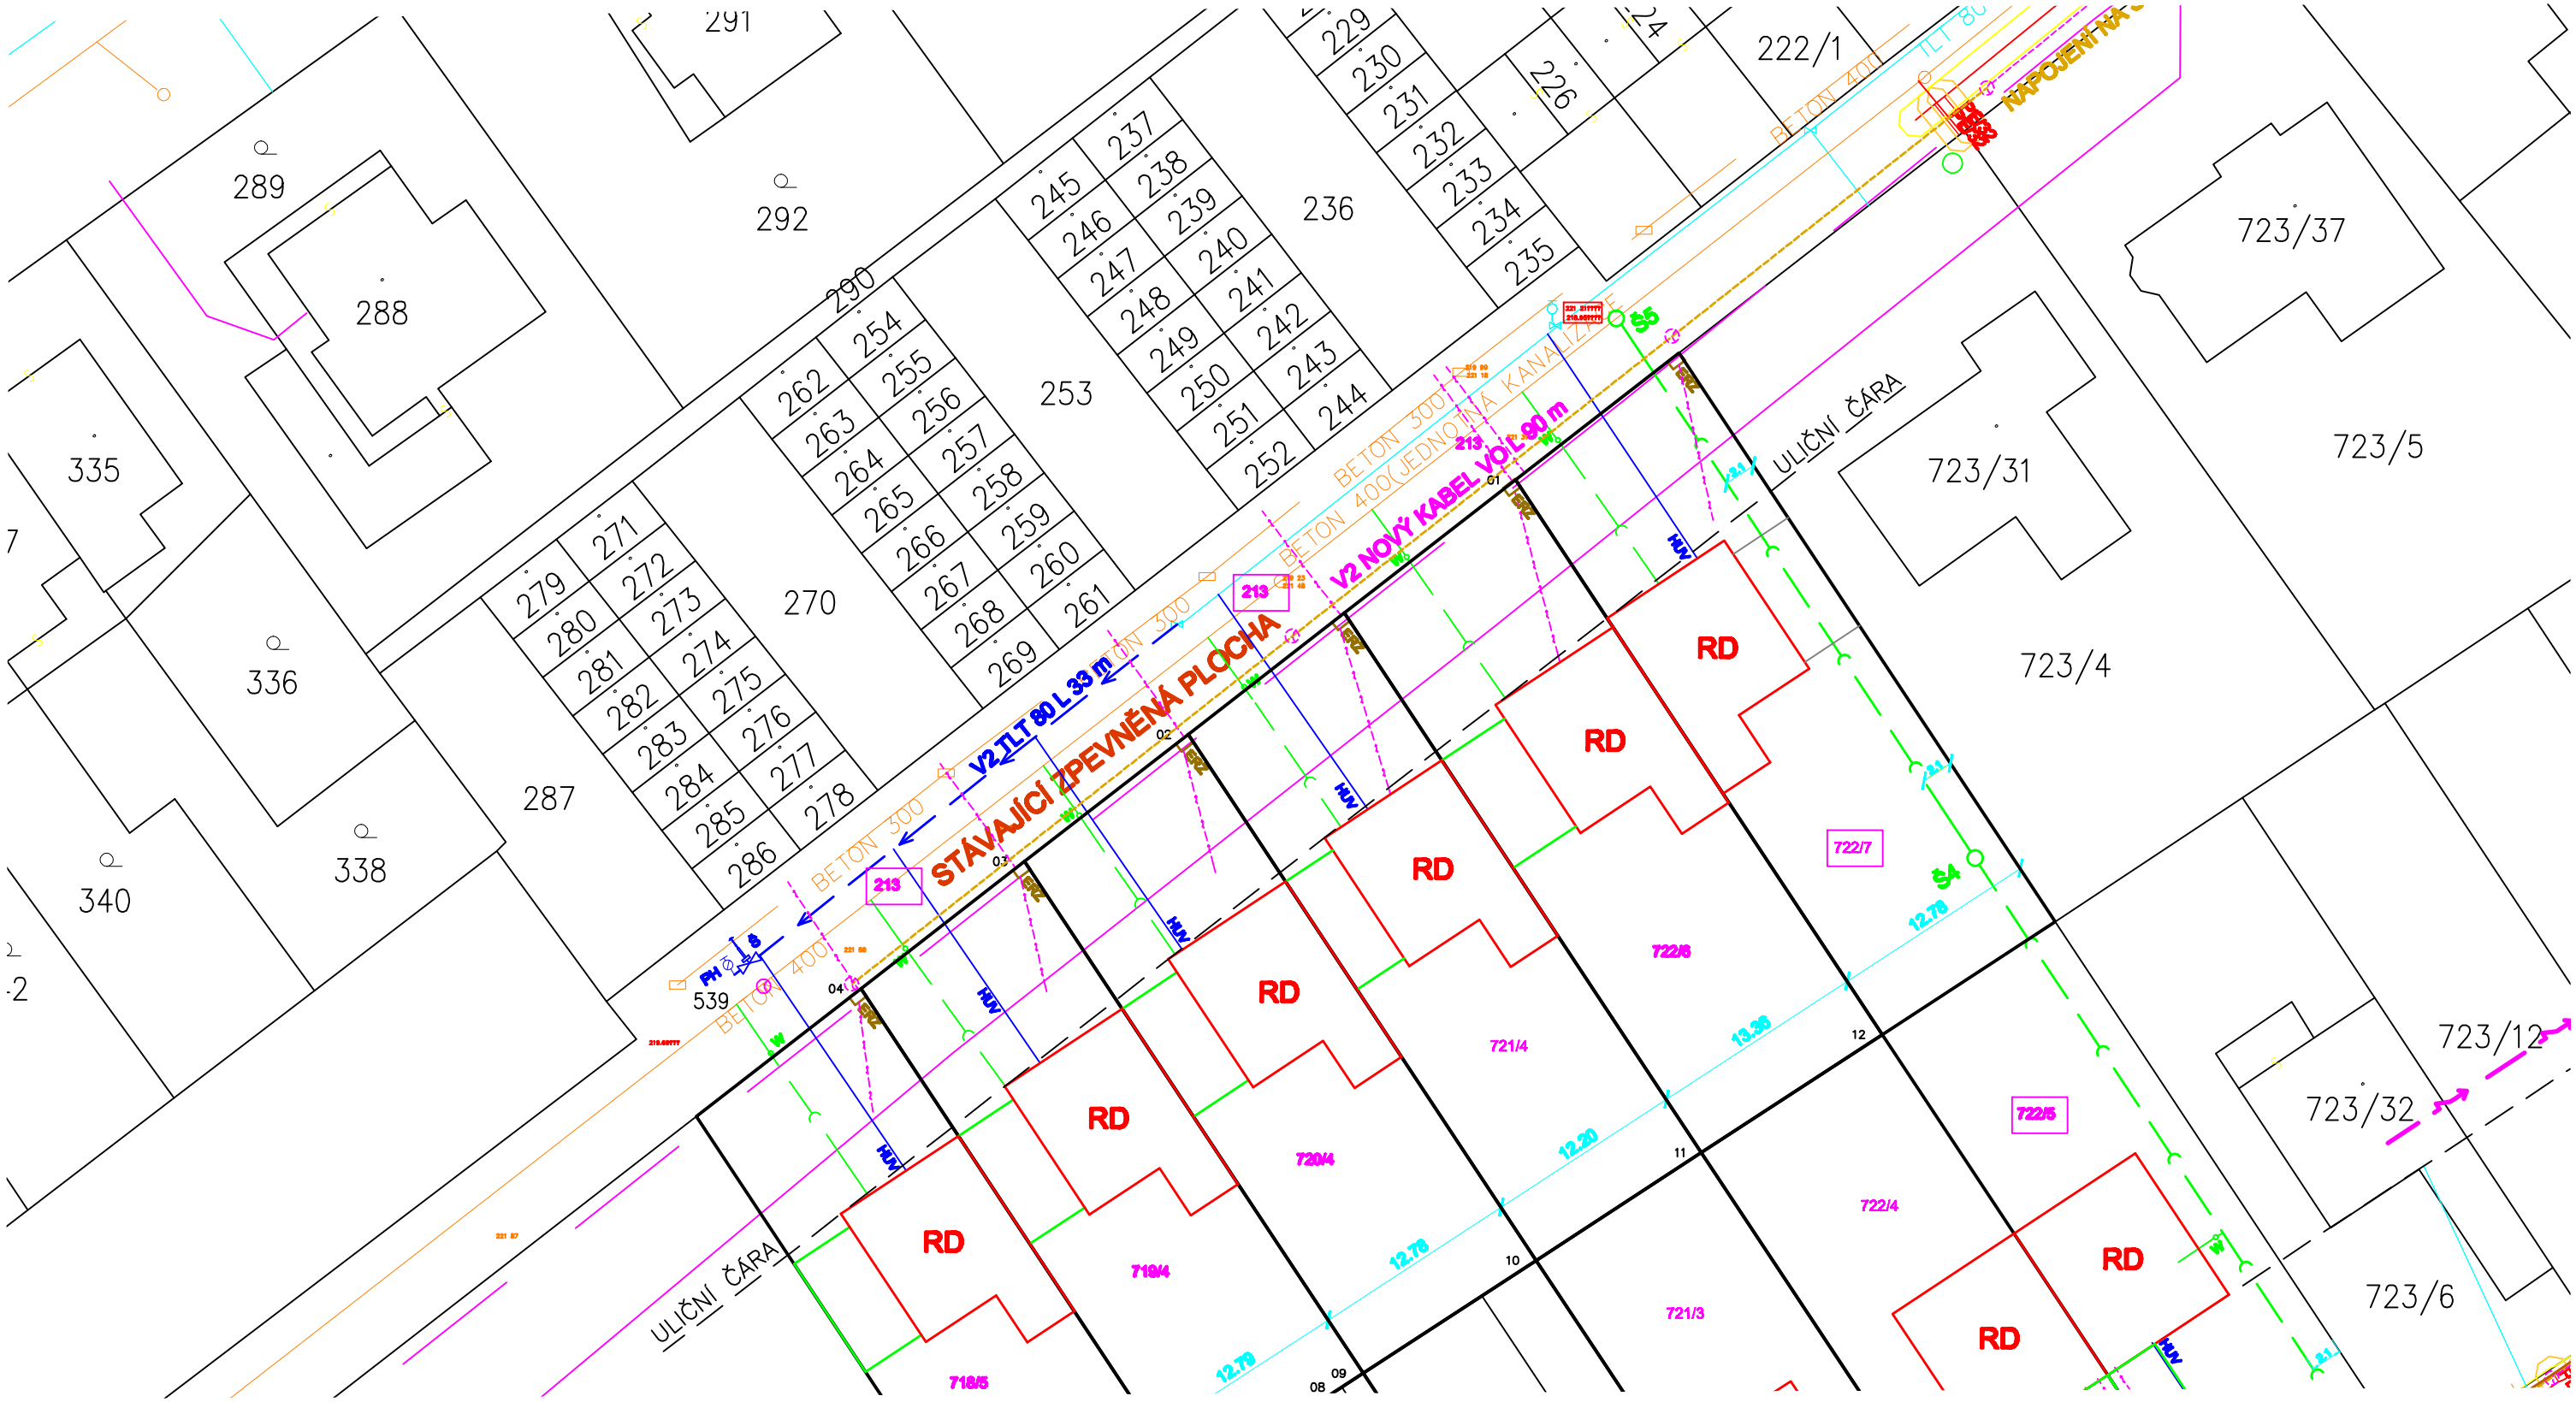

LEGENDA

- VODOVODNÍ ŘAD TLT 80 (STÁVAJÍCÍ)
- VODOVODNÍ ŘAD TLT 80 (PRODLOUŽENÍ)
- DEŠŤOVÁ KANALIZACE BT 500 (STÁVAJÍCÍ)
- SPLAŠKOVÁ KANALIZACE PVC 250
- NOVÉ KABELY NN - 2xAYKY 3x240+120
- NOVÝ KABEL VO - CYKY 4Bx10
- KANALIZAČNÍ PŘÍPOJKA SPLAŠKY - NEVEŘEJNÁ ČÁST PVC 150
- KANALIZAČNÍ PŘÍPOJKA SPLAŠKY - VEŘEJNÁ ČÁST PVC 150
- VODOVODNÍ PŘÍPOJKA PE 32
- HUV HLAVNÍ UZÁVĚR VODY - NIKA I. NP
- ERZ ROZVODNÁ SKŘÍŇ ERZ
- REVIZNÍ ŠACHTA WAVIN D 315

PROJEKTOVÁ DOKUMENTACE K ÚZEMNÍMU ŘÍZENÍ.
NENAHRAZUJE PROVÁDĚCÍ PROJEKTOVOU DOKUMENTACI

1:25

Projektant	JAN ANDRÉS	Odp.projektant	JAN ANDRÉS
Obec	PŘEROV - KOZLOVICE	KRAJ:	OLOMOUCKÝ
Investor	ROBERT ŠIMARA TOPOLOVÁ 419/1, 783 01 OLOMOUC - SLAVONÍN		
AKCE	INŽENÝRSKÉ SÍTĚ A KOMUNIKACE PRO LOKALITU VÝSTAVBY RD k.ú. KOZLOVICE U PŘEROVA - II. ETAPA		
ČÁST	INŽENÝRSKÉ SÍTĚ A KOMUNIKACE		
NÁZEV	C - PODROBNÁ SITUACE 2		

JAN ANDRÉS
FÜGNEROVA 12
772 00 OLOMOUC
MOBIL 777 343 057

Stupeň	Formát	Dat
DSP	2 A4	06/

Arch.číslo
RD 2016