



**LEGENDA:**

- STAVAJÍCÍ SÍŤE**
- síť podzemní záměrné a klávesné, vnítrní STP (CETN)
  - síť podzemní STP naměřená poleha (CETN)
  - síť podzemní s NN, elektroprůpojky (CETN)
  - elektrické vedení NN podzemní (CEZ Distribuce)
  - elektrické vedení NN nadzemní (CEZ Distribuce)
  - přívod STP (osádky)
  - osádky příloha (osádky)
  - kanalizační potrubí (Čec Charvaty)
- NOVÉ SÍŤE**
- kanalizační spádové liškové
  - kanalizační přípojka spádové liškové
  - kanalizační přípojka spádové liškové
  - kanalizační přípojka spádové liškové
  - kanalizační přípojka spádové liškové
  - UČS 1 v odvod - žna 24
  - UČS 2 v odvod
  - vodorovná přípojka
  - vodorovná přípojka
  - kabely síťové - výhled (není součástí stavby)
  - kabely síťové - optické - výhled (není součástí stavby)
- VÝHLEDOVÉ SÍŤE**
- kanalizační spádové hranitáči
  - kanalizační dešťové hranitáči
  - v odvod
  - přívod STP
- HRANICE**
- hranice stavebního území
  - hranice parcely
  - vnítrní hranice parcely
  - věcná břemena

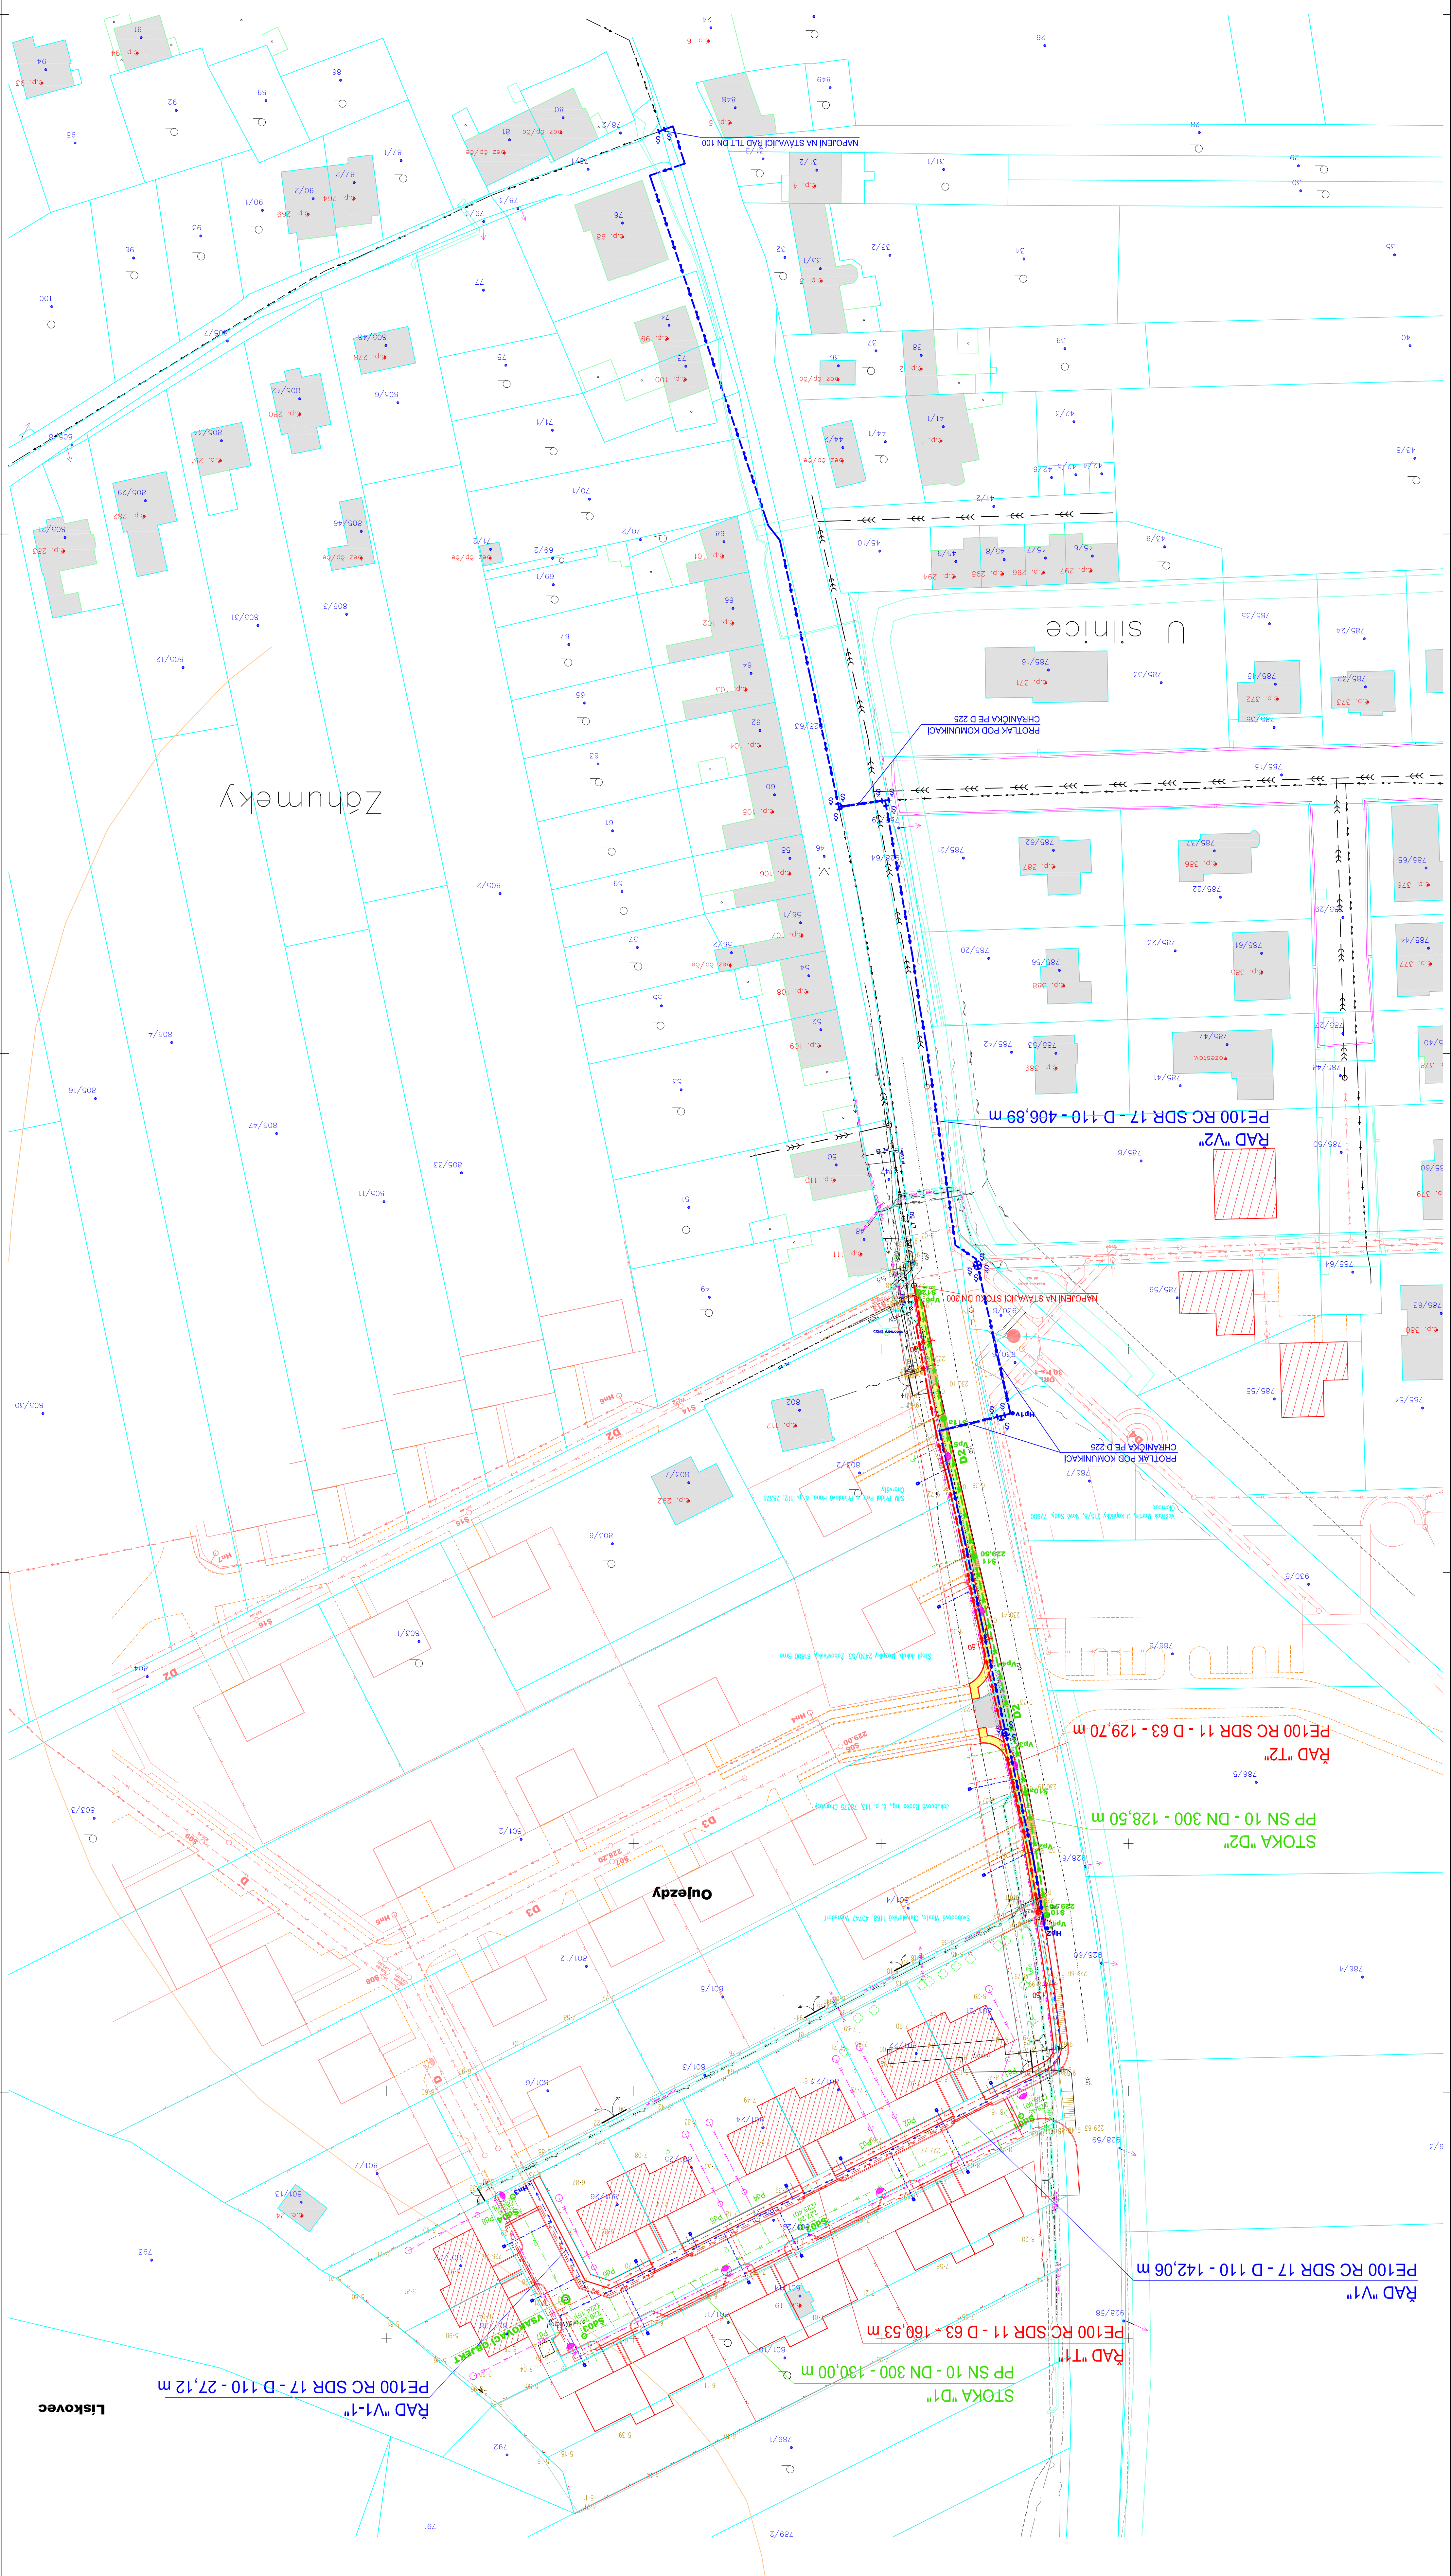

- FUNKČNÍ SOUBORY:**
- FS 01 KOMUNIKACE A ZPEVNĚNÉ PLOCHY
  - FS 02 KANALIZACE
  - FS 02.1 KANALIZAČNÍ PŘÍPOJKY
  - FS 03 VODOVOD
  - FS 03.2 VODOVODNÍ PŘÍPOJKY
  - FS 04 VEŘEJNÉ OSVĚTLENÍ
  - FS 05 KOORDINACE S TRASAMI NN A SEK

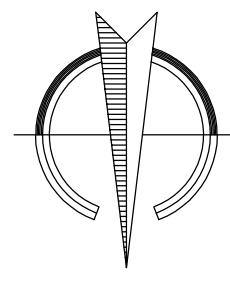

**POZNÁMKA:**  
Před začátkem armních prací je investor povinen zajistit vyřízení stávajících podzemních vedení u všech správců.  
Při provádění dozorů ČSN 75 5401, ČSN 75 5411, ČSN 75 3055, ČSN 73 8005, ČSN 75 8101  
a předpisy o bezpečnosti a ochraně zdraví pracujících ve stavebnictví.  
**DOORČET ČSN 75 5911 - TLAKOVÉ ZKOUŠKY VODOVODNÍHO A ZÁVAHOVÉHO POTRUBÍ**  
**DOORČET ČSN 75 6989 - ZKOUŠKY VODOTĚSNOSTI STOK A KANALIZAČNÍCH PŘÍPOJEK**  
Výškový systém B.p.v.  
Souřadný systém S-JTŠK

VYPRACOVANĚL:	Ing. Jiří Jůl	Hodická 156 / 49, 77200 Olomouc
ODPRAVOVATEL:	Ing. Jan Rozsival	tel.: +420 602 633 882
M.P.:		
Investor:	RB-STAV - Robert Šimura, Topolová 419/1, 783 01 Olomouc-Slavovinn	
Stavba:	Charvaty - LOKALITA Z03 - technická	
Část:	infrastruktura - 1.stavba	
Funkční soubor:	C. Situační výkresy	
DATEM:	10/2020	
STUPĚŇ:	DSP	
POČET A.1:	12	
MĚŘÍTKO:	1:500	
ZÁVAŽNÁ ČÍSLO:	048-V0064	
VÝKRES	048-V0064-C.3	